


SALA RAFFAELLO

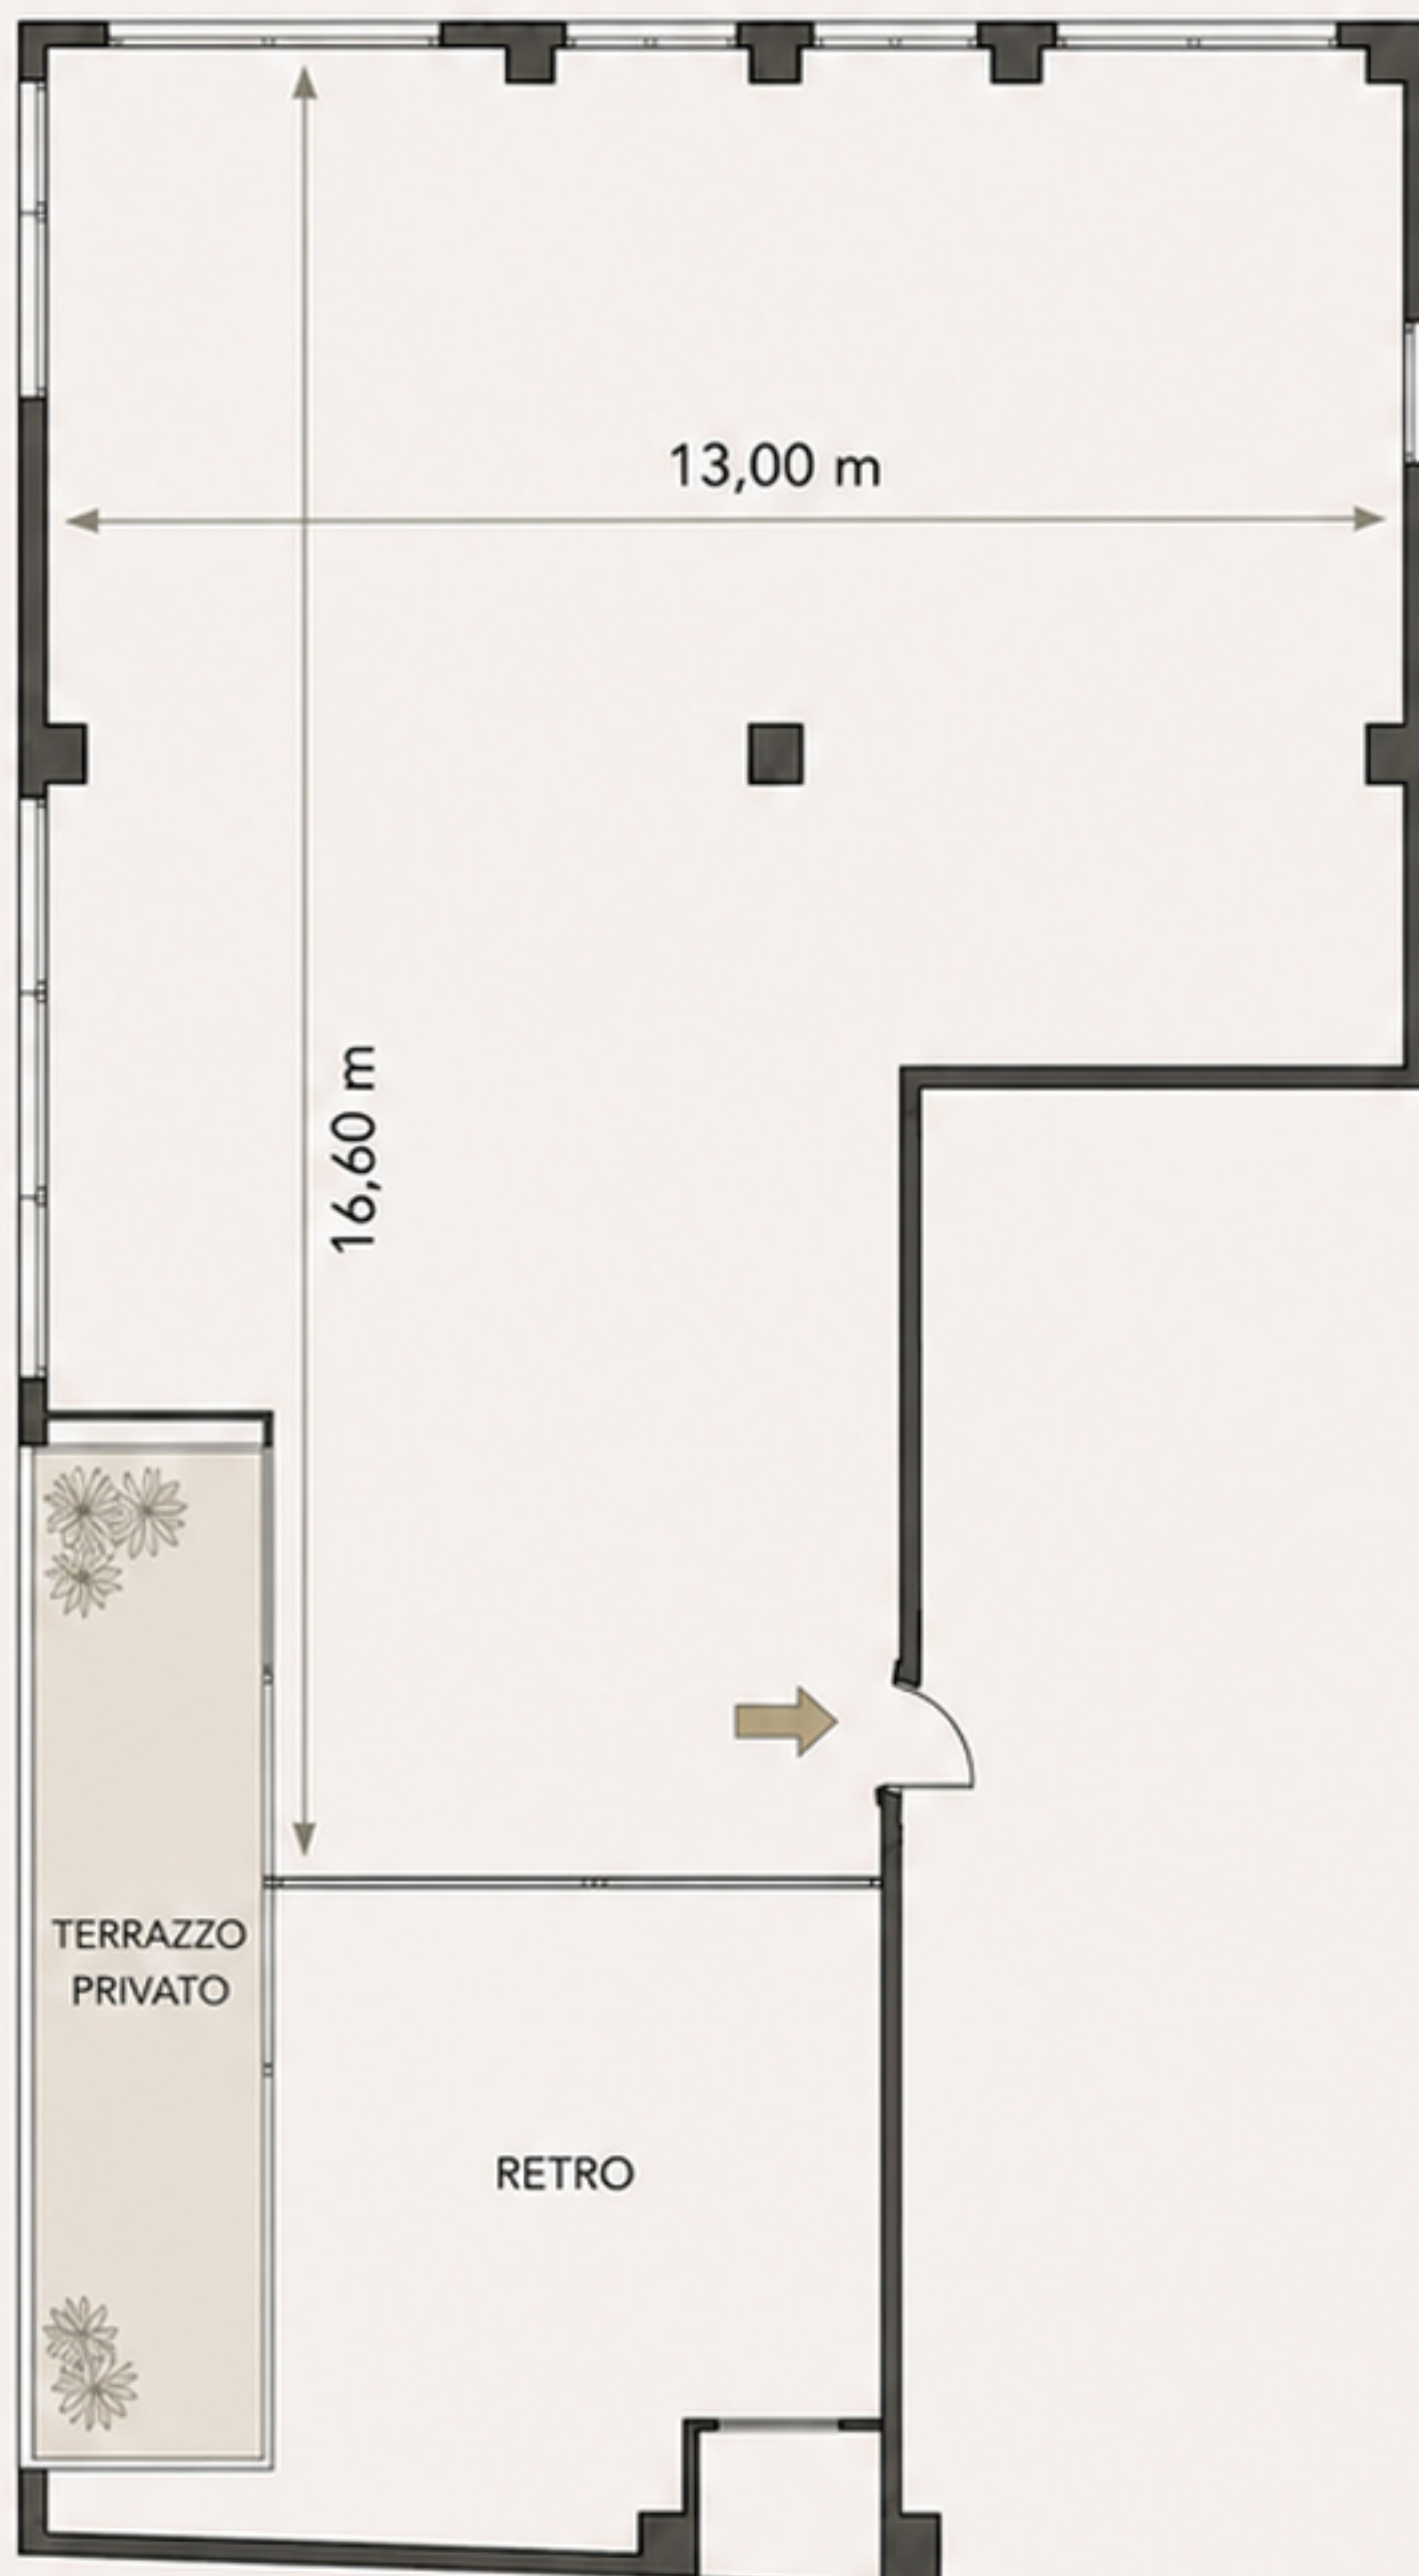

DIMENSIONI

13,00 x 16,60 m

CAPIENZA

40 persone

CARATTERISTICHE

- ◆ Luce naturale
- ◆ Accesso diretto al terrazzo privato
- ◆ Spazio modulabile
- ◆ Ideale per meeting e incontri aziendali

CONFIGURAZIONI

- ◆ Disposizioni flessibili e personalizzabili
- ◆ Diverse soluzioni di allestimento disponibili
- ◆ Adatta per meeting, presentazioni, workshop e piccoli eventi
- ◆ Supporto dedicato per la definizione della configurazione ideale